


**PROJEKT DOMU MIKOŁAJ RYSUNEK POGŁĄDOWY \* autor: arch. Paweł Grzelak \*  
 pracownia projektowa DOM NA PIĄTKĘ\* Wrocław\* tel.: 071/363 58 75 \*  
 mail: [biuro@domna5.pl](mailto:biuro@domna5.pl) [www.domna5.pl](http://www.domna5.pl)**

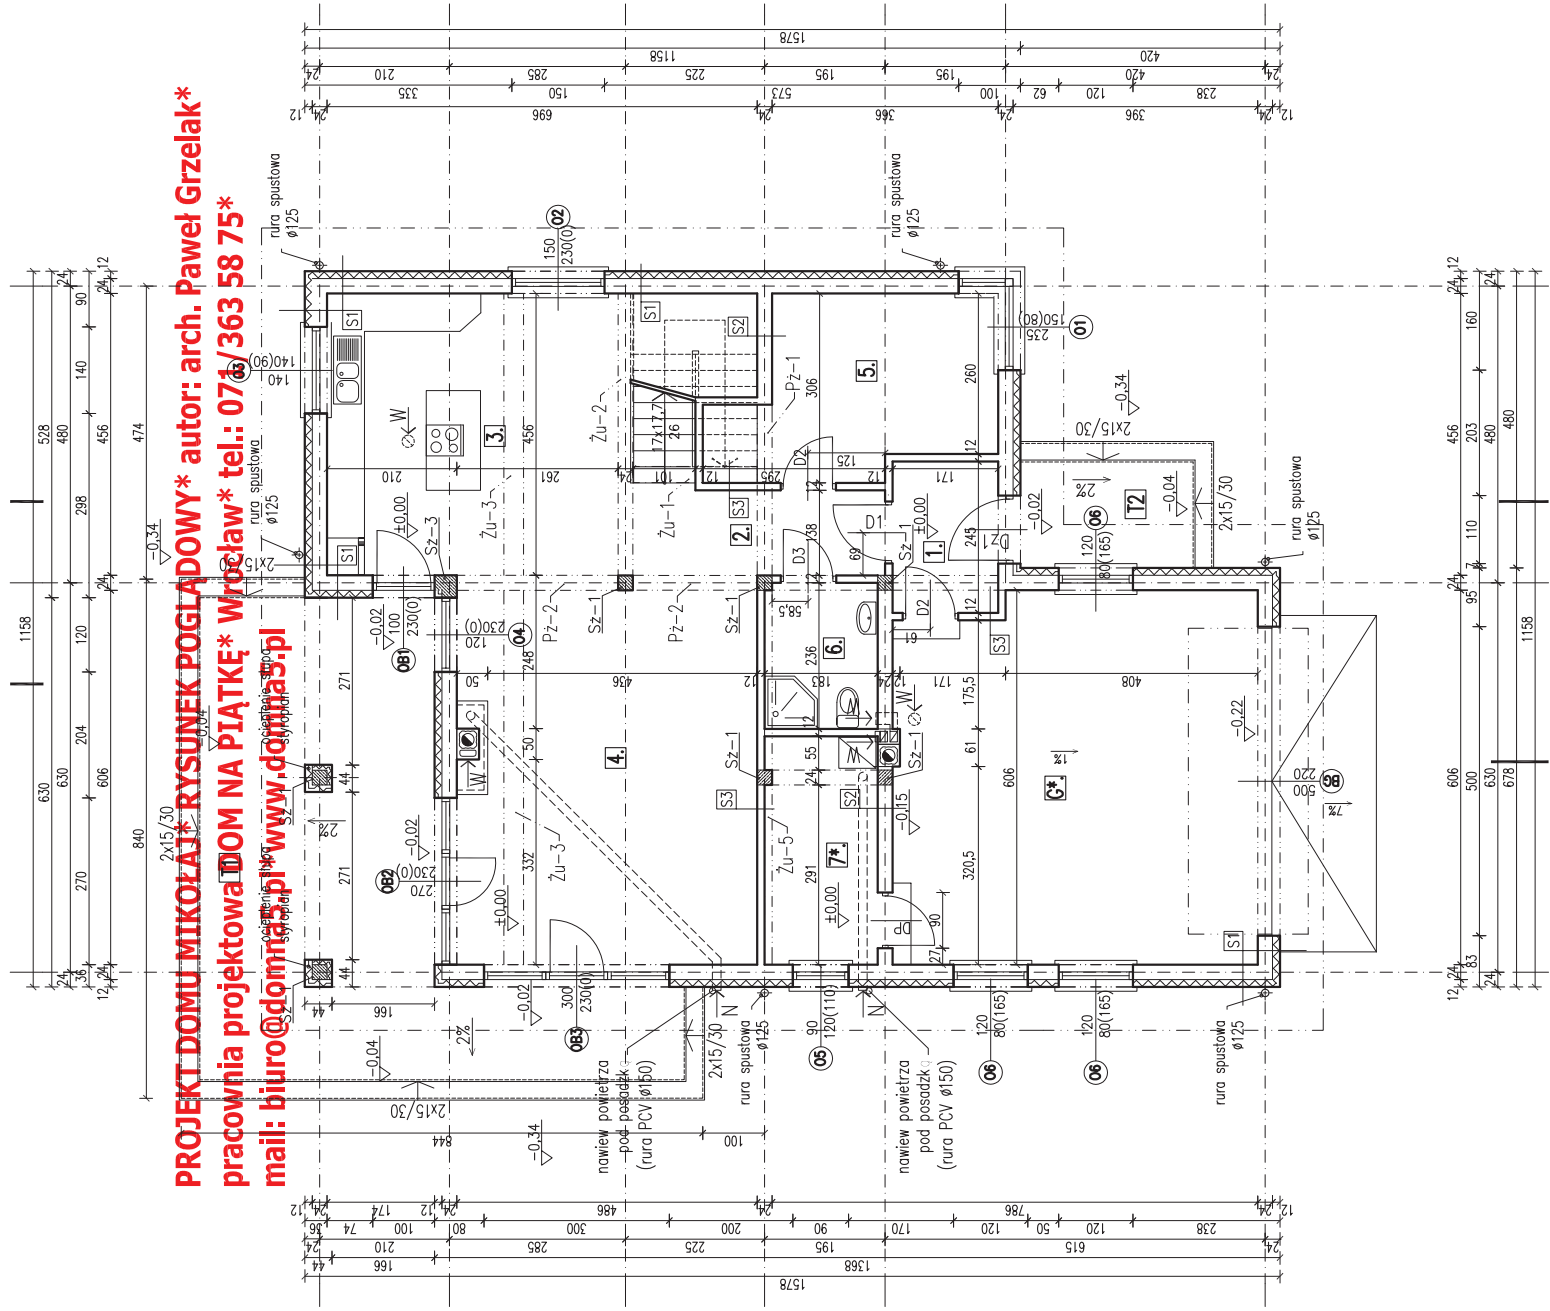

NR	NAZWA POMIESZCZENIA	POWIERZCHNIA
1	wiatrołap	4,25m <sup>2</sup>
2	hall	6,25m <sup>2</sup>
3	kuchnia+jadalnia	23,18m <sup>2</sup>
4	pokój dzienny	29,33m <sup>2</sup>
5	pokój+garderoba	11,80m <sup>2</sup>
6	łazienka	4,32m <sup>2</sup>
7*	C.O.* / pom.gosp.*	6,73m <sup>2</sup>
G*	garaż*	35,15m <sup>2</sup>