

A

PLYTKI CERAMICZNE PARKIET, PANELE PODŁOGOWE LUB DESKI PODŁOGOWE	1,5
WARSTWA WYRÓWNAWCZA FOLIA POLIETYLENOWA	3,5
POSADZKA SAMOPOZIOMUJĄCA, + GRADŹ CEMENTOWA	5
FOLIA POLIETYLENOWA	8
STYROPIAN TWARDY	15
2 x PAPA NA LEPIKU	min.30
PLYTA BET. B15	
WARSTWA ŻWIIRU ZAGĘSZCZONEGO ($\rho_b=0,6$)	

B

PLYTKI CERAMICZNE, PARKIET, PANELE PODŁOGOWE	1,5
WARSTWA WYRÓWNAWCZA FOLIA POLIETYLENOWA	3,5
IZOLACJA AKUSTYCZNA FOLIA POLIETYLENOWA	2
STROP TERWA	24
TYNK CEM.-WAP.	1

D

DACHÓWKA CERAMICZNA ŁĄTY	5x6 2,5x5
KONTROLATY	18
FOLIA WSTĘPNEGO KRYCIA WEŁNA MINERALNA między krokiewiami	
FOLIA PAROSZCZELNA	6
WEŁNA MINERALNA	1,25
PLYTY GIPSOWO-KARTONOWE wg. technologii NIDA GIPS	

SF

STYROPIAN	12
IZOLACJA PRZECIWMILGOCIOWA	24
BETON. ŚCIANA FUNDAMENTOWA	24
IZOLACJA PRZECIWMILGOCIOWA	

S1

TYNK GIPSOWY	
BLOCZKI GAZOBETONOWE	24
STYROPIAN	12
TYNK CIENKOWARSTW. NA SIATCE	

T


TERAKOTA NA ZAPRAWIE CEMENT.	1,5
2x PAPA ASF. IZOL. NA LEPIKU	6
PLYTA BET.(B15), ZBRUJONA	15
Ø6 SIOS S co 20cm KRZYŻOWO	
ŻWIIR ZAGĘSZCZONY ($\rho_b=0,6$)	min.30

S1'

TYNK GIPSOWY	
BLOCZKI GAZOBETONOWE	24
STYROPIAN	12
DESKA ELEWACYJNA/OKŁ.KAMIENNA	

S3

ZACIERKA GIPSOWA	
BLOCZKI GAZOBETONOWE	10
ZACIERKA GIPSOWA	

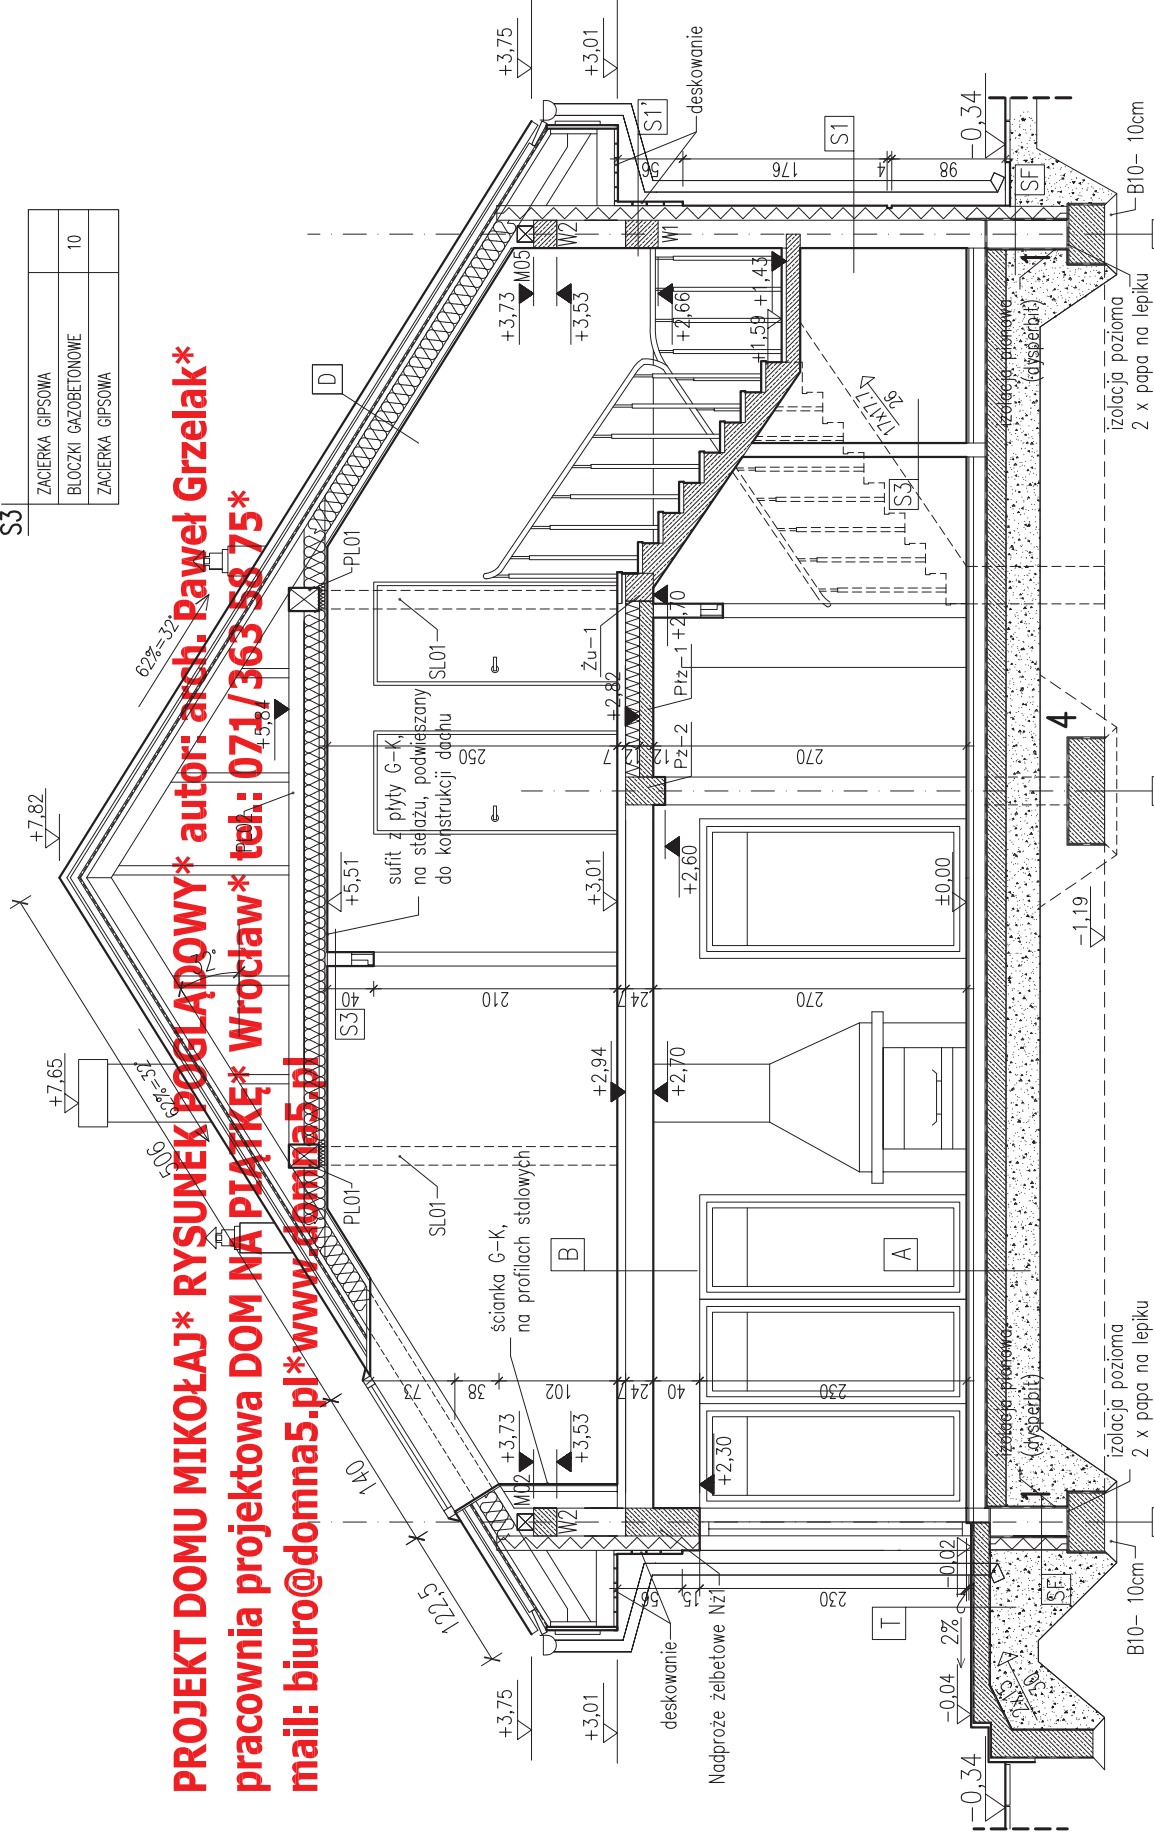

PROJEKT DOMU MIKOŁAJ* RYSUNEK POGLĄDOWY* autor: arch. Paweł Grzelak*
pracownia projektowa DOM NA PIĄTKĘ* Wrocław* tel.: 071/363 58 75*
mail: biuro@domna5.pl* www.domna5.pl