

**A**

PLYTKI CERAMICZNE, PARKIET, PANELE PODŁOGOWE LUB DESKI PODŁOGOWE	
POSADZKA SAMOPOZIOMUJĄCA, + GŁAŻ CEMENTOWA	5
FOLIA POLIETYLENOWA	
STYROPIAN TWARDY	5
2 x PAPA NA LEPIKU	
PLYTA BET. B15 ZBRZOJONA	15
WARSTWA ŻMIURU ZAGĘSZCZONEGO ( $\rho = 0,6$ )	min.30

**B**

PLYTKI CERAMICZNE, PARKIET, PANELE PODŁOGOWE	1,5
WARSTWA WYRÓWNAWCZA	3,5
FOLIA POLIETYLENOWA	
IZOLACJA AKUSTYCZNA	2
FOLIA POLIETYLENOWA	
STROP TERWA	24
TYNK CEM.-WAP.	1

**D**

DACHÓWKA CERAMICZNA	
ŁĄTY	5x6
KONTRYLATY	2,5x5
FOLIA WSTĘPNEGO KRYCIA	
WELNA MINERALNA	18
FOLIA PAROSZCZELNA	
KROKIEW	18
PLYTY GIPSOWO-KARTONOWE wg. technologii NIDA GIPS	1,25

**S1**

TYNK GIPSOWY	
BLOCKI GAZOBETONOWE	24
STYROPIAN	12
TYNK CIENKOWARSTW. NA SIATCE	

**Sg**

PLYTA GIPSOWO-KARTONOWA	1,25
STELAŻ METALOWY	
PLYTA GIPSOWO-KARTONOWA	1,25

**S2**


TYNK CEM.-WAP.	1,5
BLOCKI GAZOBETONOWE	24
TYNK CEM.-WAP.	1,5

**S3**

ZACIERKA GIPSOWA	
BLOCKI GAZOBETONOWE	10
ZACIERKA GIPSOWA	

**BL**

MROZOODPORNE PLYTKI CER. NA ZAPRAWIE CEM.-KLEJ.	1,5
WYLEWKA BETONOWA	5
2 x PAPA NA LEPIKU	
STYROPIAN	5
PLYTA ŻELBETOWA	12
STYROPIAN	5
TYNK CIENKOWARSTW. NA SIATCE	

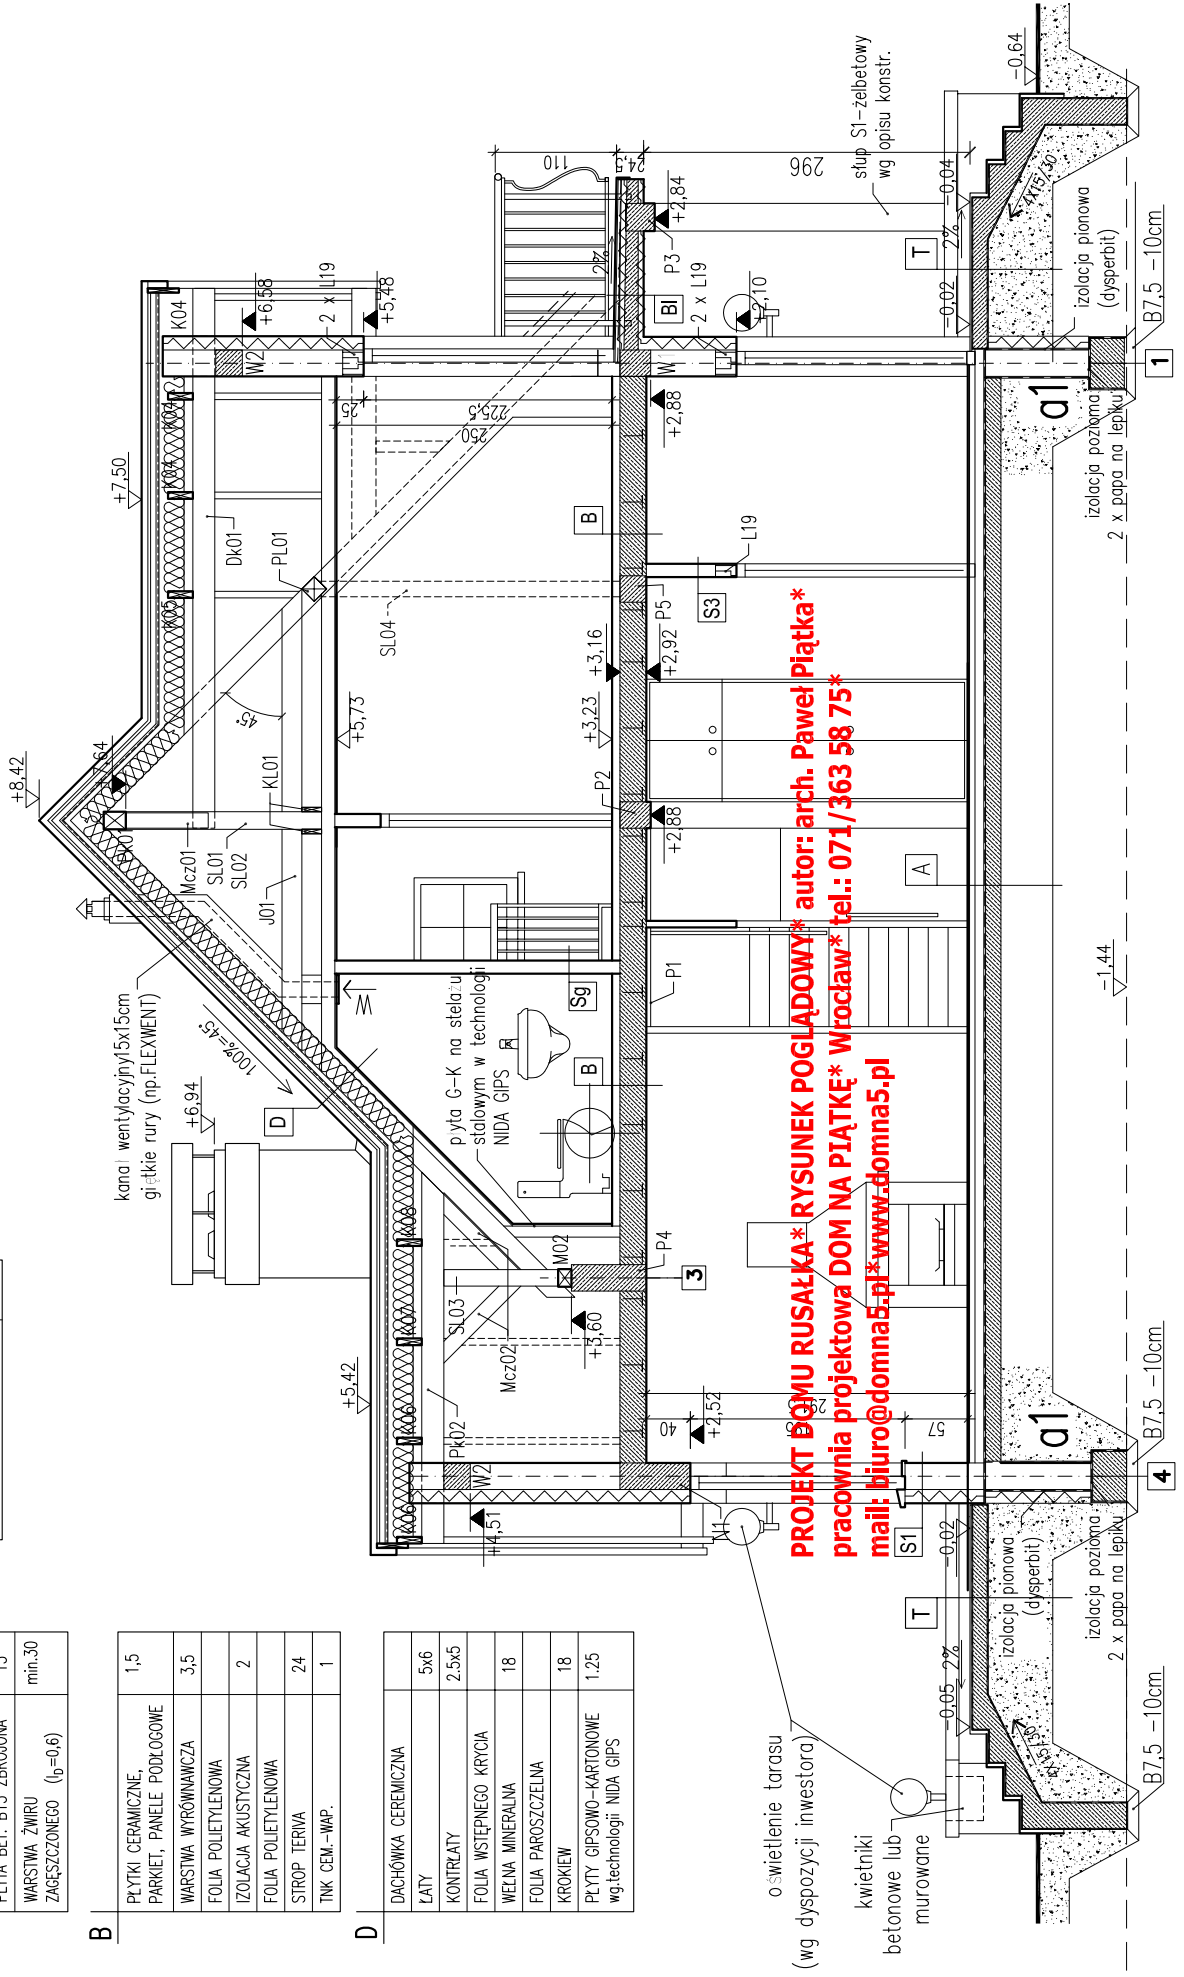

**PROJEKT DOMU RUSALKI\* RYSUNEK POGŁĄDOWY\* autor: arch. Paweł Piątka\***  
**pracownia projektowa DOM NA PIĄTKĘ\* Wrocław\* tel.: 071/363 58 75\***  
**mail: biuro@domna5.pl\* www.domna5.pl**

oświetlenie tarasu  
(wg dyspozycji inwestora)

kwietniki  
betonowe lub  
muruwane