


Projekt domku SASZA

przekrój poprzeczny

autor: Arch Paweł Piątka

Pracownia Projektowa DOM NA 5tkę!.,
Wrocław, tel: 071 363 58 76, www.domna5tkę.pl

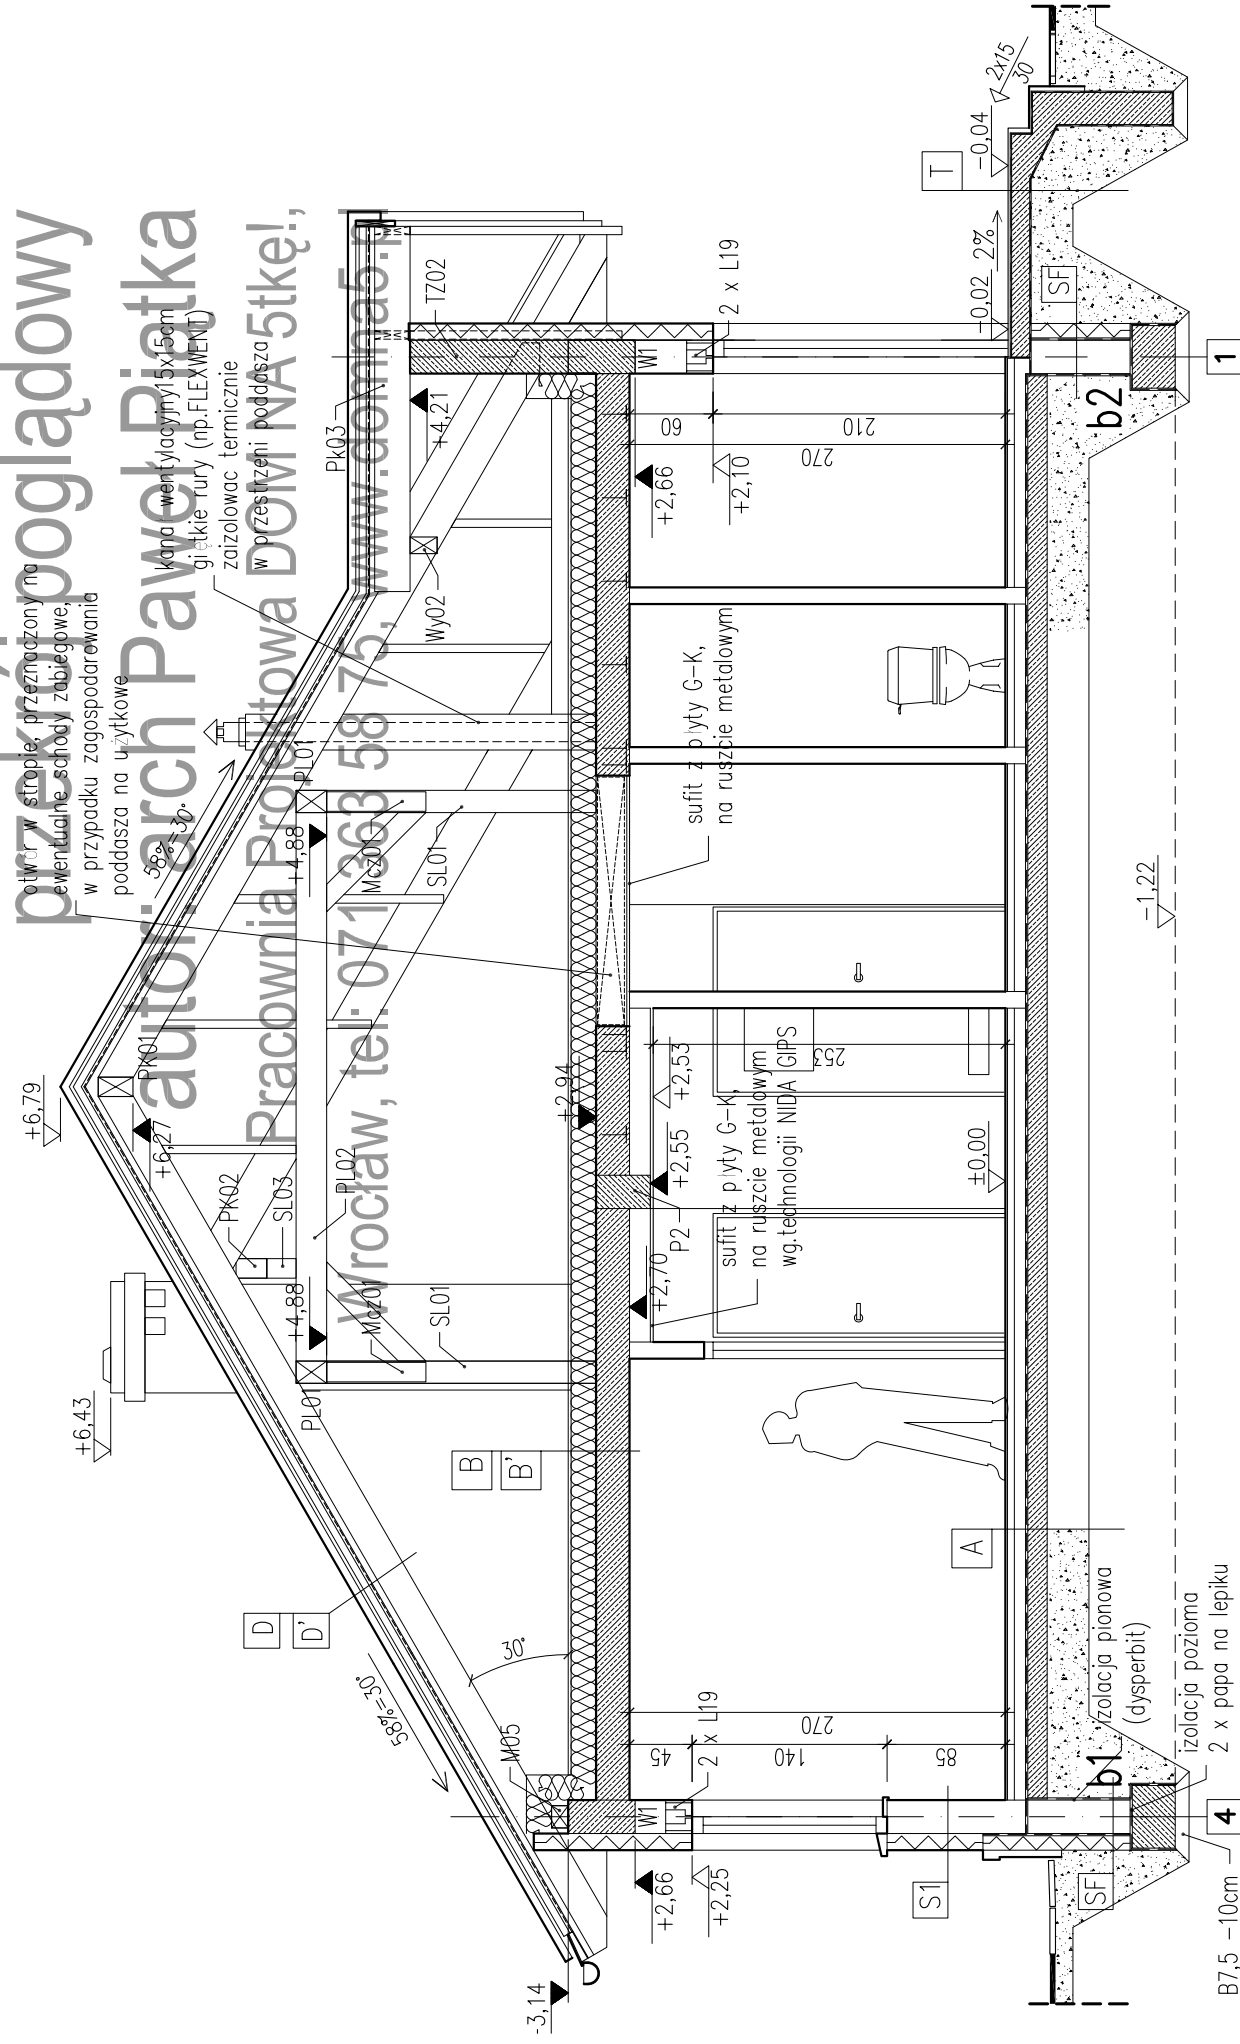

otwór w strzypie, przeznaczony na ewentualne schody zewnętrzne, w przypadku zagospodarowania poddasza na użytkowe

kanał wentylacyjny 5x15cm giętkie tury (np. FLEXWENT) zaizolować termicznie w przesłonięci poddasza

sufit z płyty G-K, na ruszbie metalowym wg. technologii NIDA GIPS

sufit z płyty G-K, na ruszbie metalowym

izolacja pionowa (dysperbit)

izolacja pozioma 2 x papa na lepiku

2 x L19

2 x L19

2 x L19

1

1:100